


Генеральный план М1:500

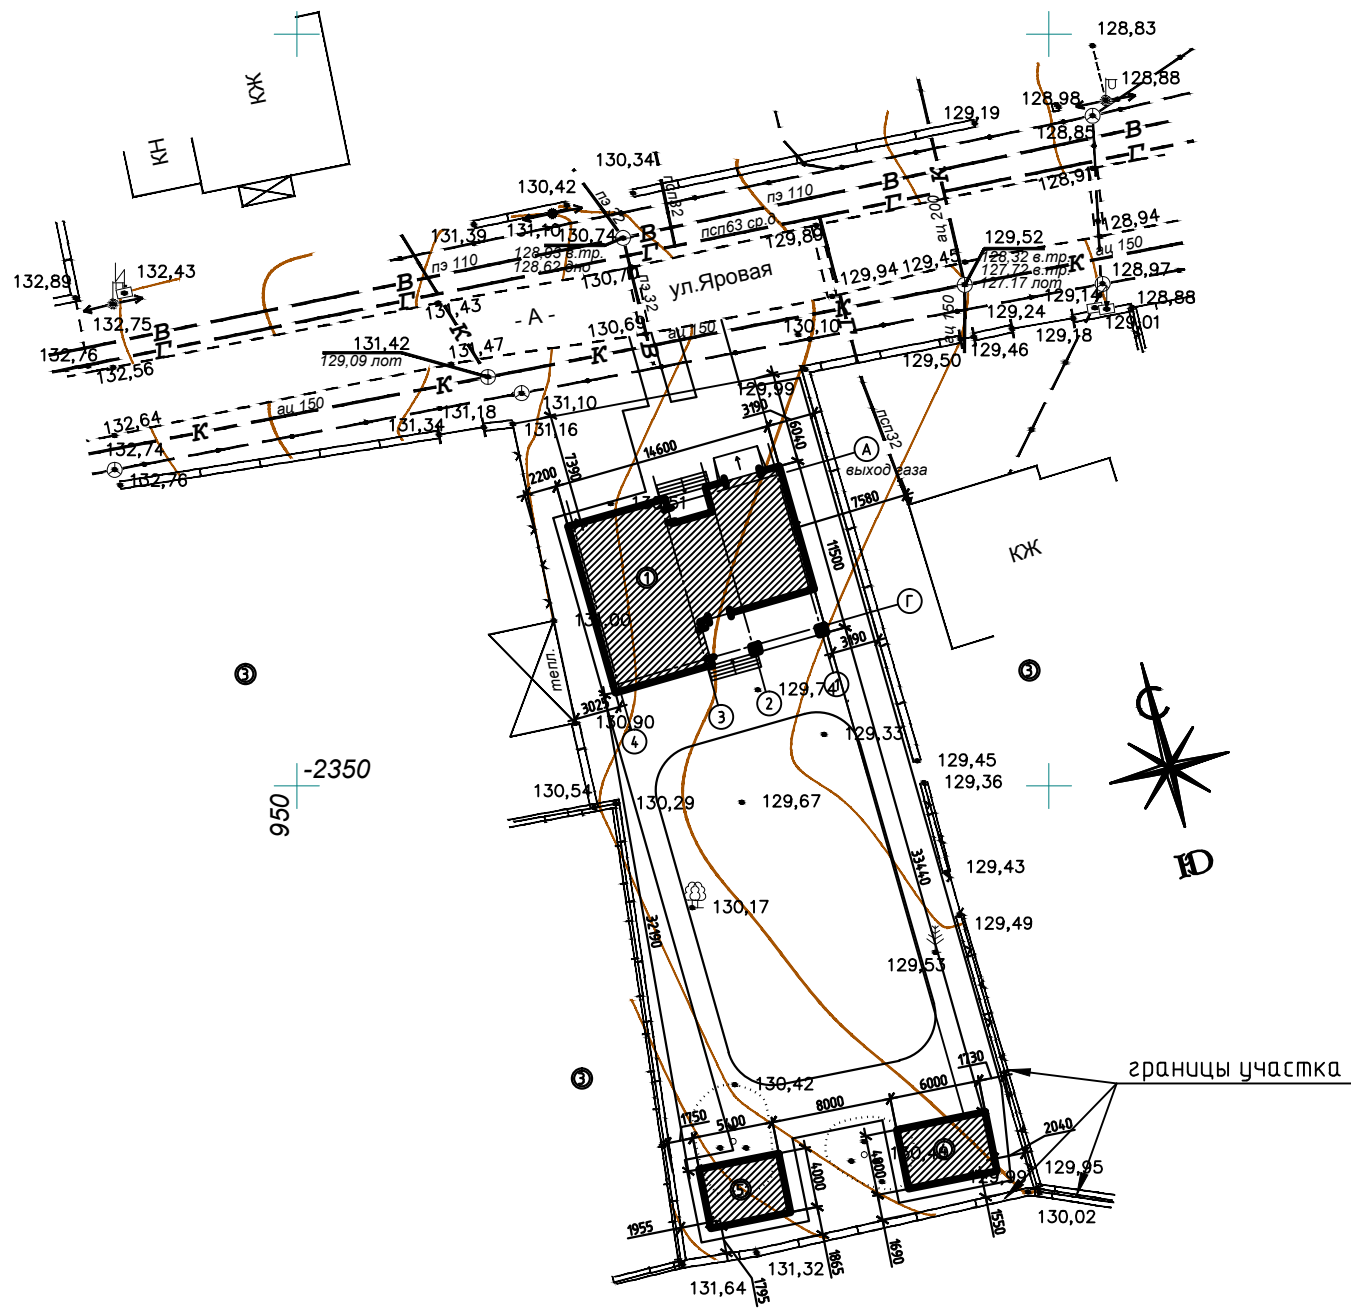

Экспликация зданий и сооружений

Номер	Наименование	Площадь, м ²	
1	Проектируемый жилой дом	180,0	
2	Улица		
3	Соседние участки		
4	Баня	24	
5	Хоз.постройка	21,6	

Условные обозначения

 - проектируемые здания и сооружения

						16-03-17-AP			
						Индивидуальный одноквартирный усадебный жилой дом, в д. Коробчицы, Коптедский с/с, Гродненский р-н, Гродненская обл., У-479А			
Изм.	Кол. уч.	Лист	№ док.	Подп.	Дата	Заказчик Коско А.В.	Стадия	Лист	Листов
		Разработал	Ильюк		03.17		А	4	
						Генеральный план М1:500		ИП Ильюк П.В. УНП 591149753 тел.+375(29)5897234	

Согласовано

Взам. инб. №

Подп. и дата

Инб. № подл.