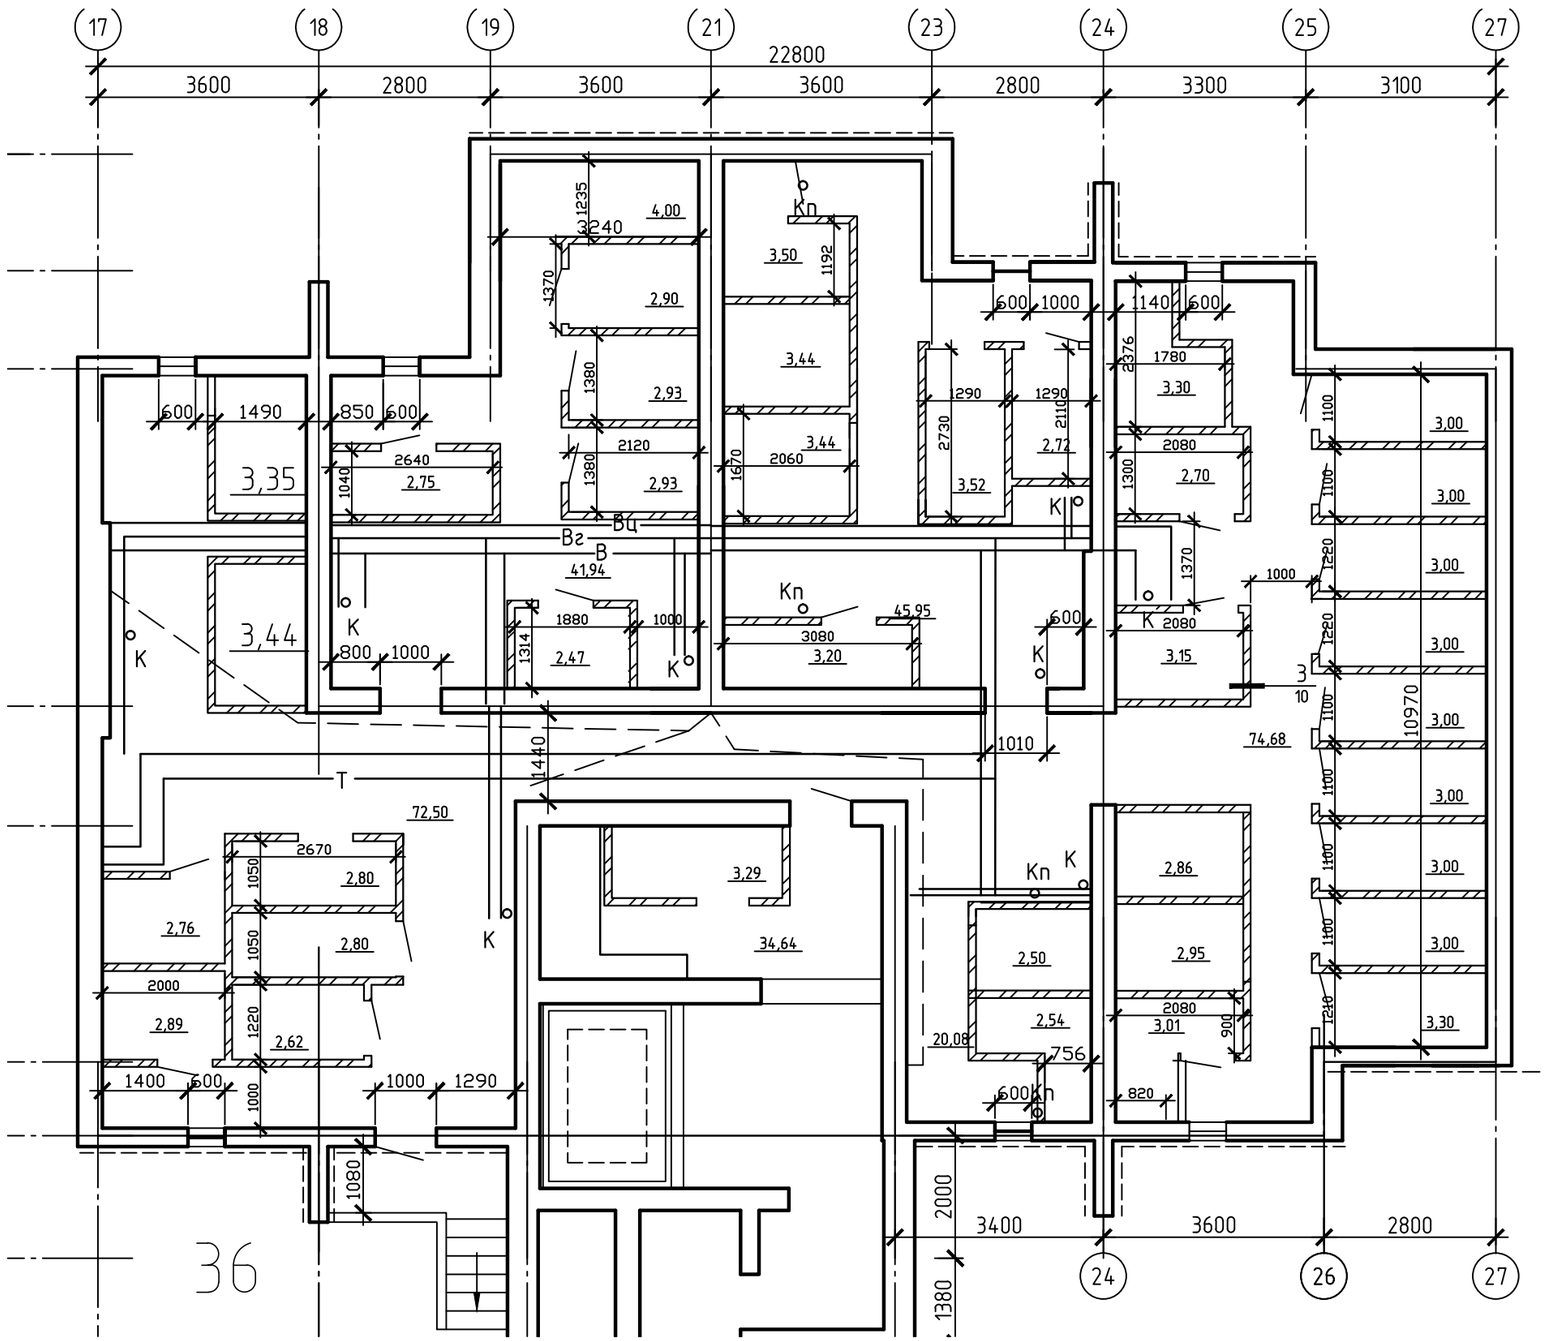

Ситуационный план:

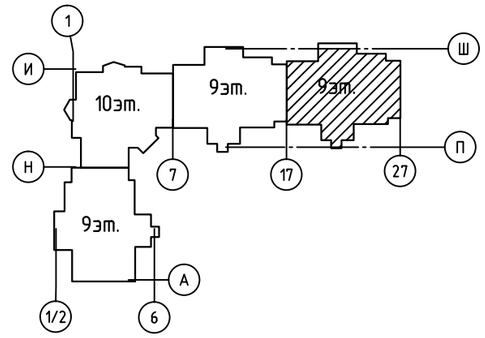

Условные обозначения:

К – Хозфекальная канализация
В – Холодный водопровод
Т – Трубопровод отопления
W – Кабель электроснабжения
Пк – Водопровод поливочный