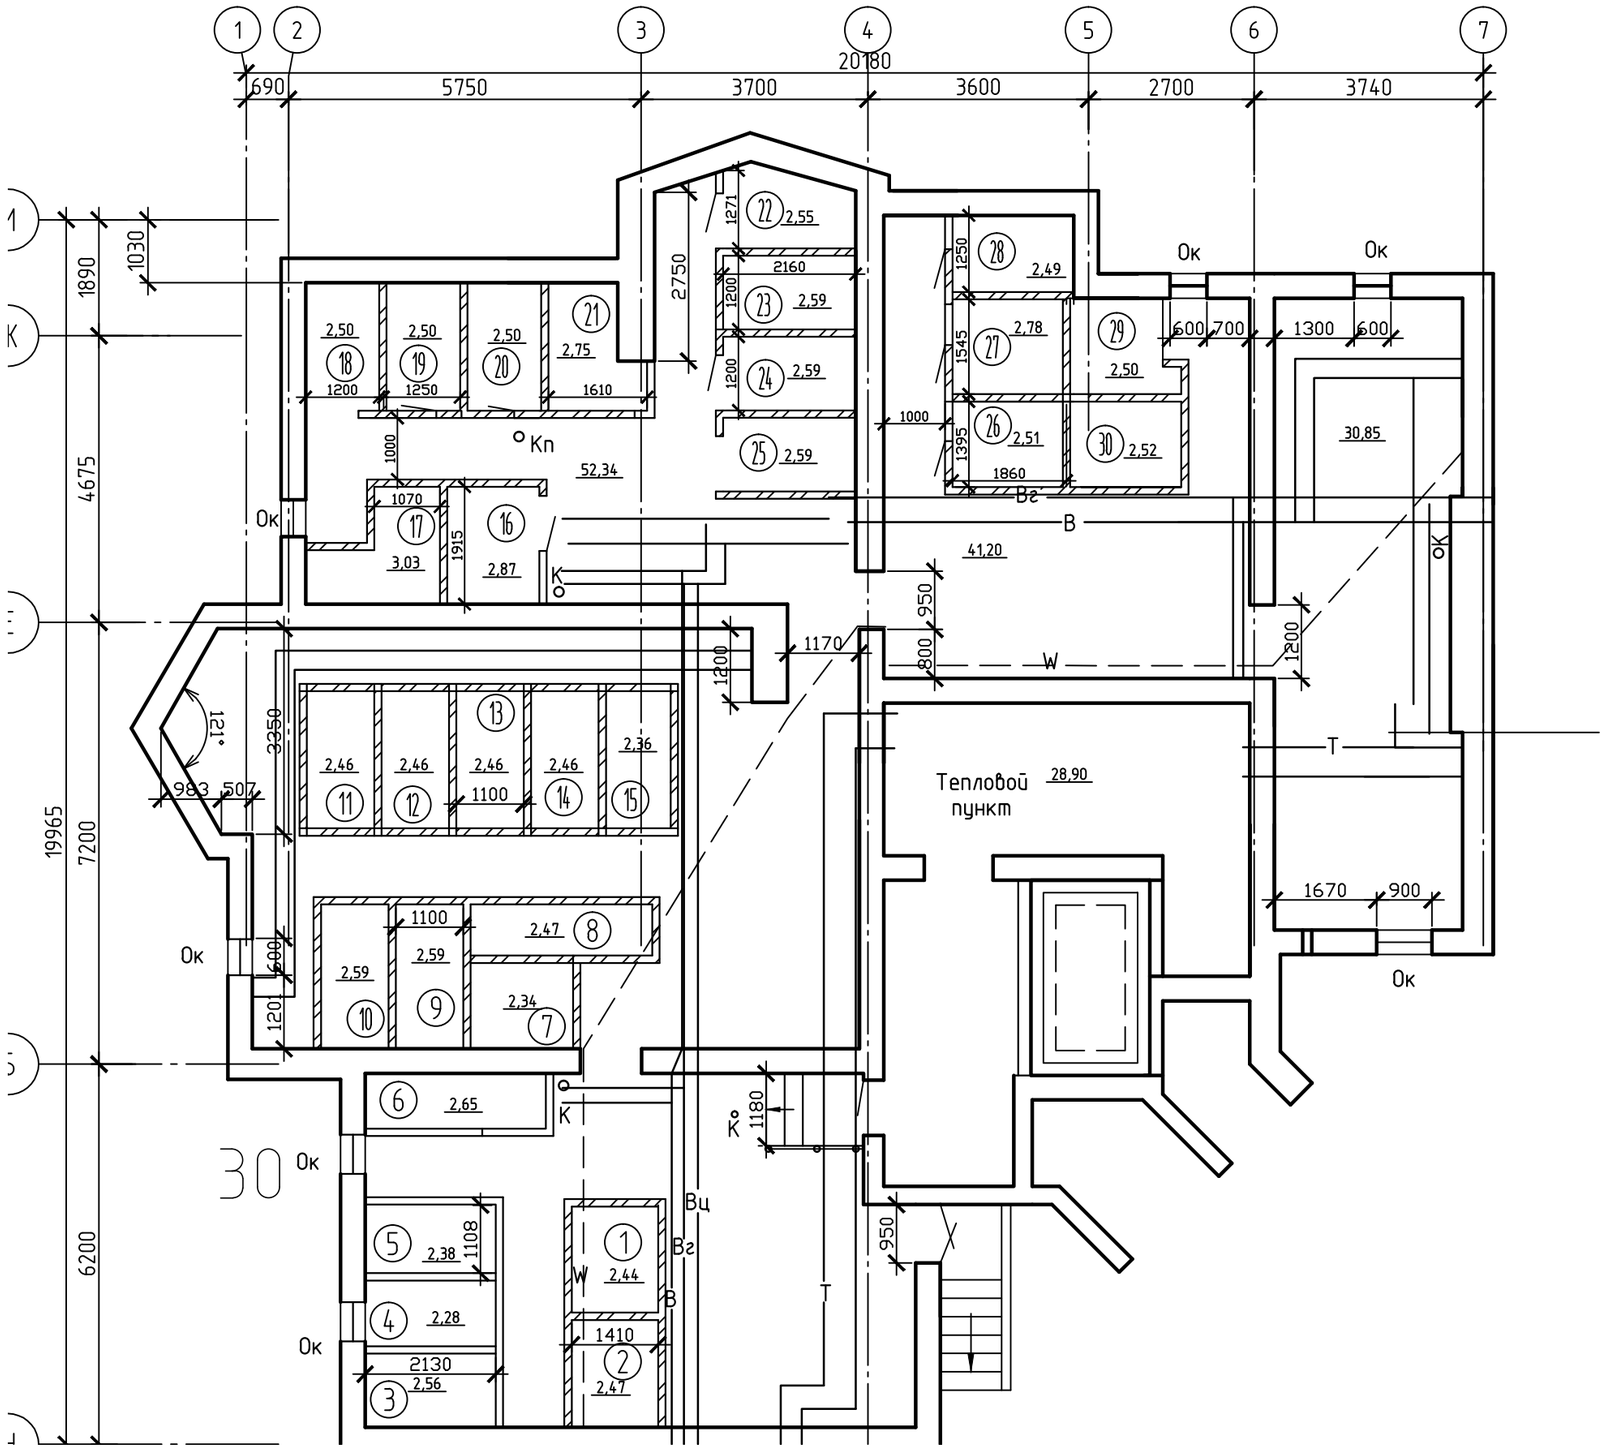

Ситуационный план:

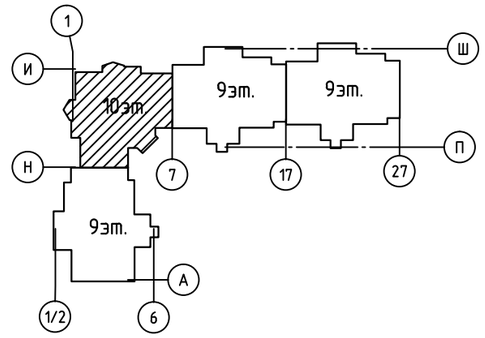

Условные обозначения:

К –Хозфекальная канализация
В –Холодный водопровод
Т –Трубопровод отопления
W –Кабель электроснабжения
Пк –Водопровод поливочный