



Узел устройства  
ленточного фундамента

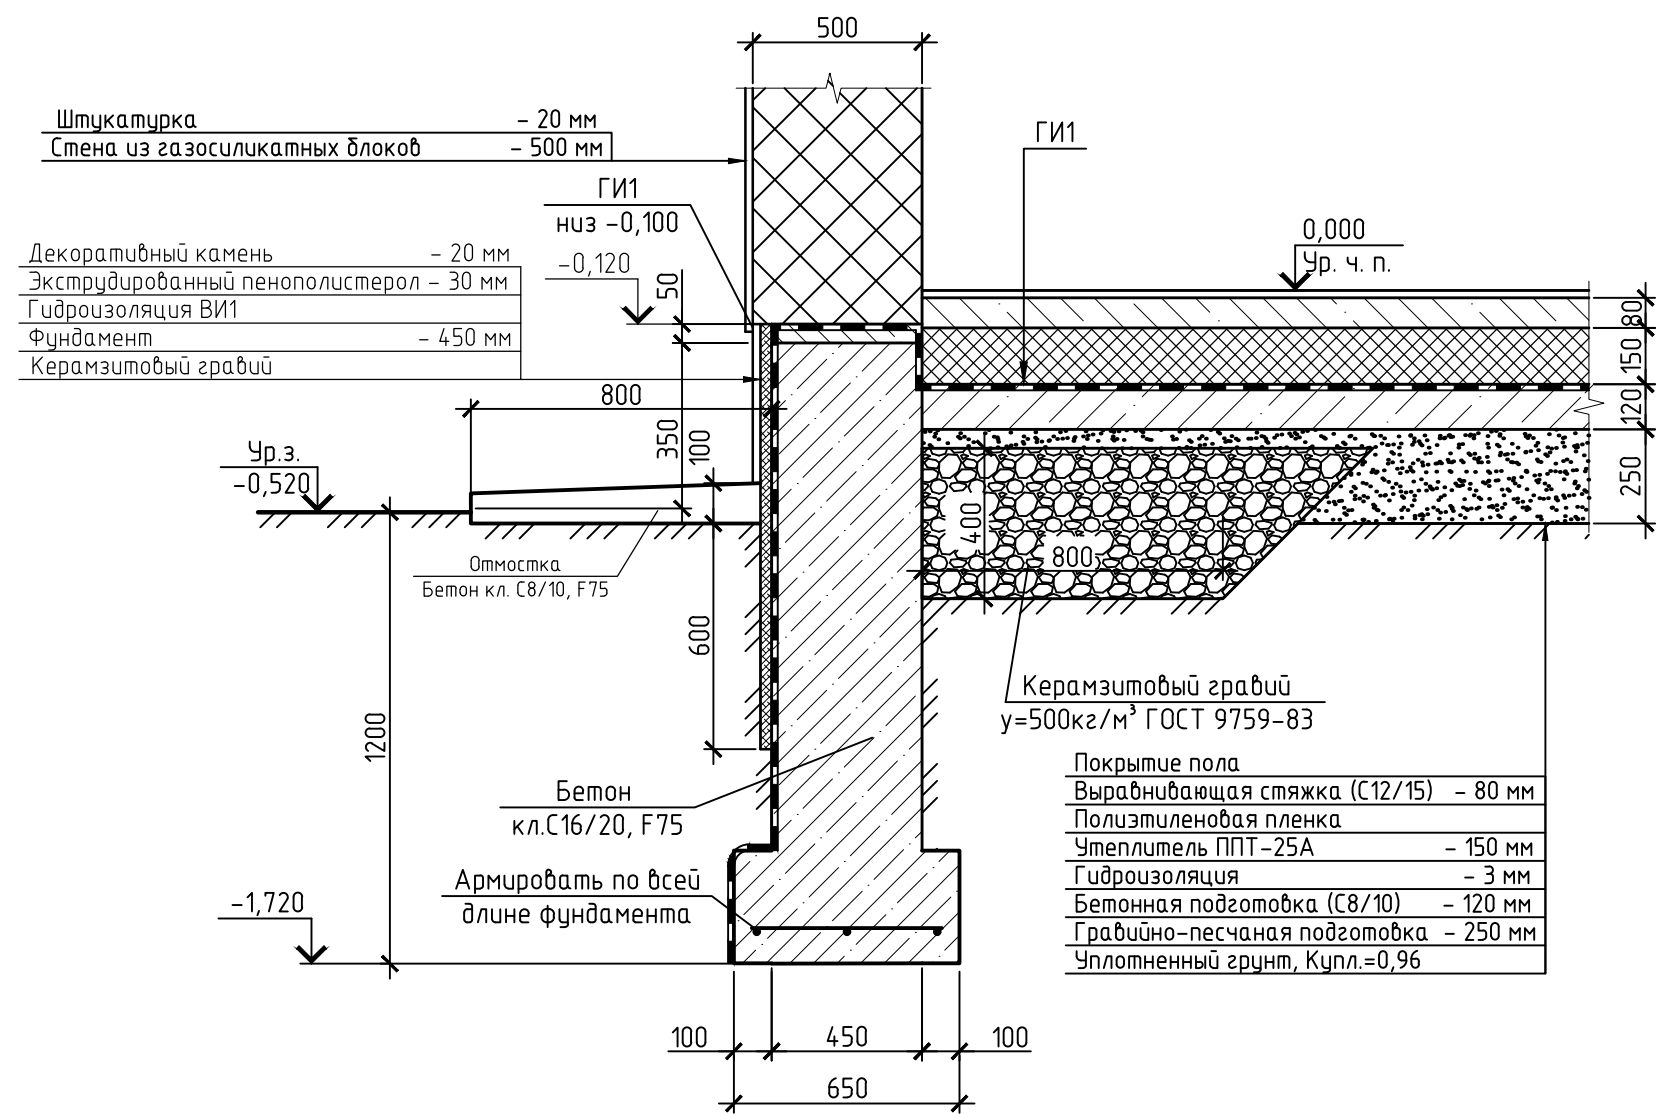

Узел опирания  
ж/б плиты перекрытия на стену

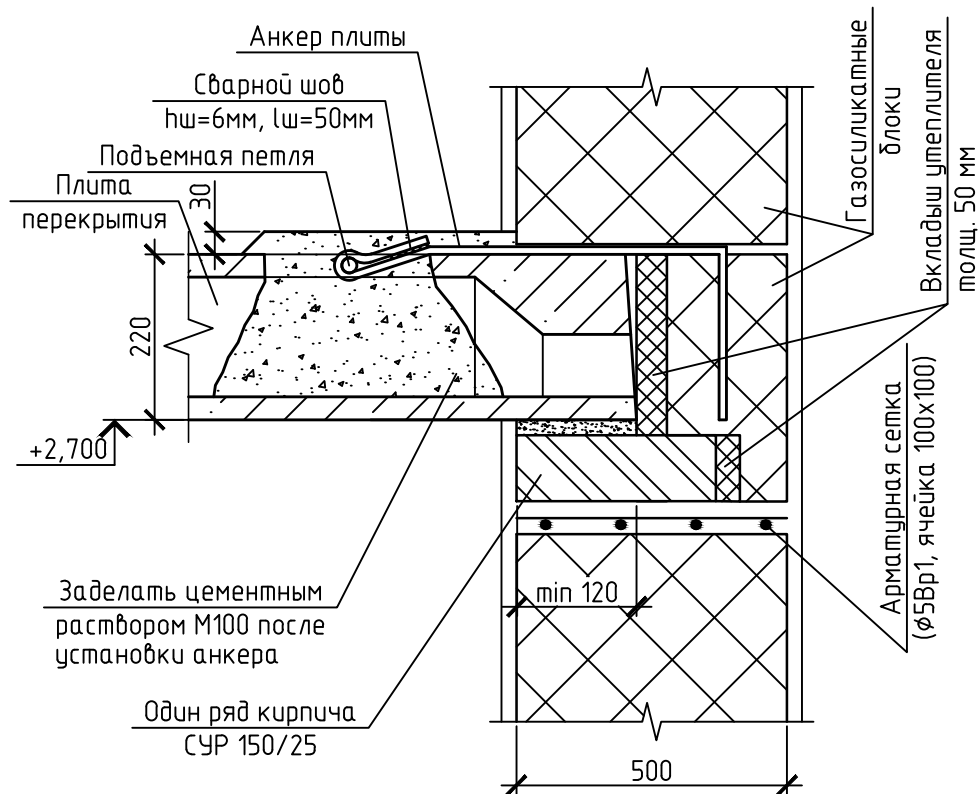

Согласовано

Взам. инв. №

Подп. и дата

Инв. № подл.

						16-03-17-AP				
						Индивидуальный одноквартирный усадебный жилой дом, в д. Коробчицы, Коптевский с/с, Гродненский р-н, Гродненская обл., У-479А				
Изм.	Кол.уч.	Лист	№ док.	Подп.	Дата	Заказчик Коско А.В.		Стадия	Лист	Листов
Разработал		Ильюк			03.17			А		
						Узел устройства ленточного фундамента. Узел опирания ж/б плиты перекрытия на стену.		ИП Ильюк П.В. УНП 591149753 тел.+375(29)5897234		

Копировал

A3