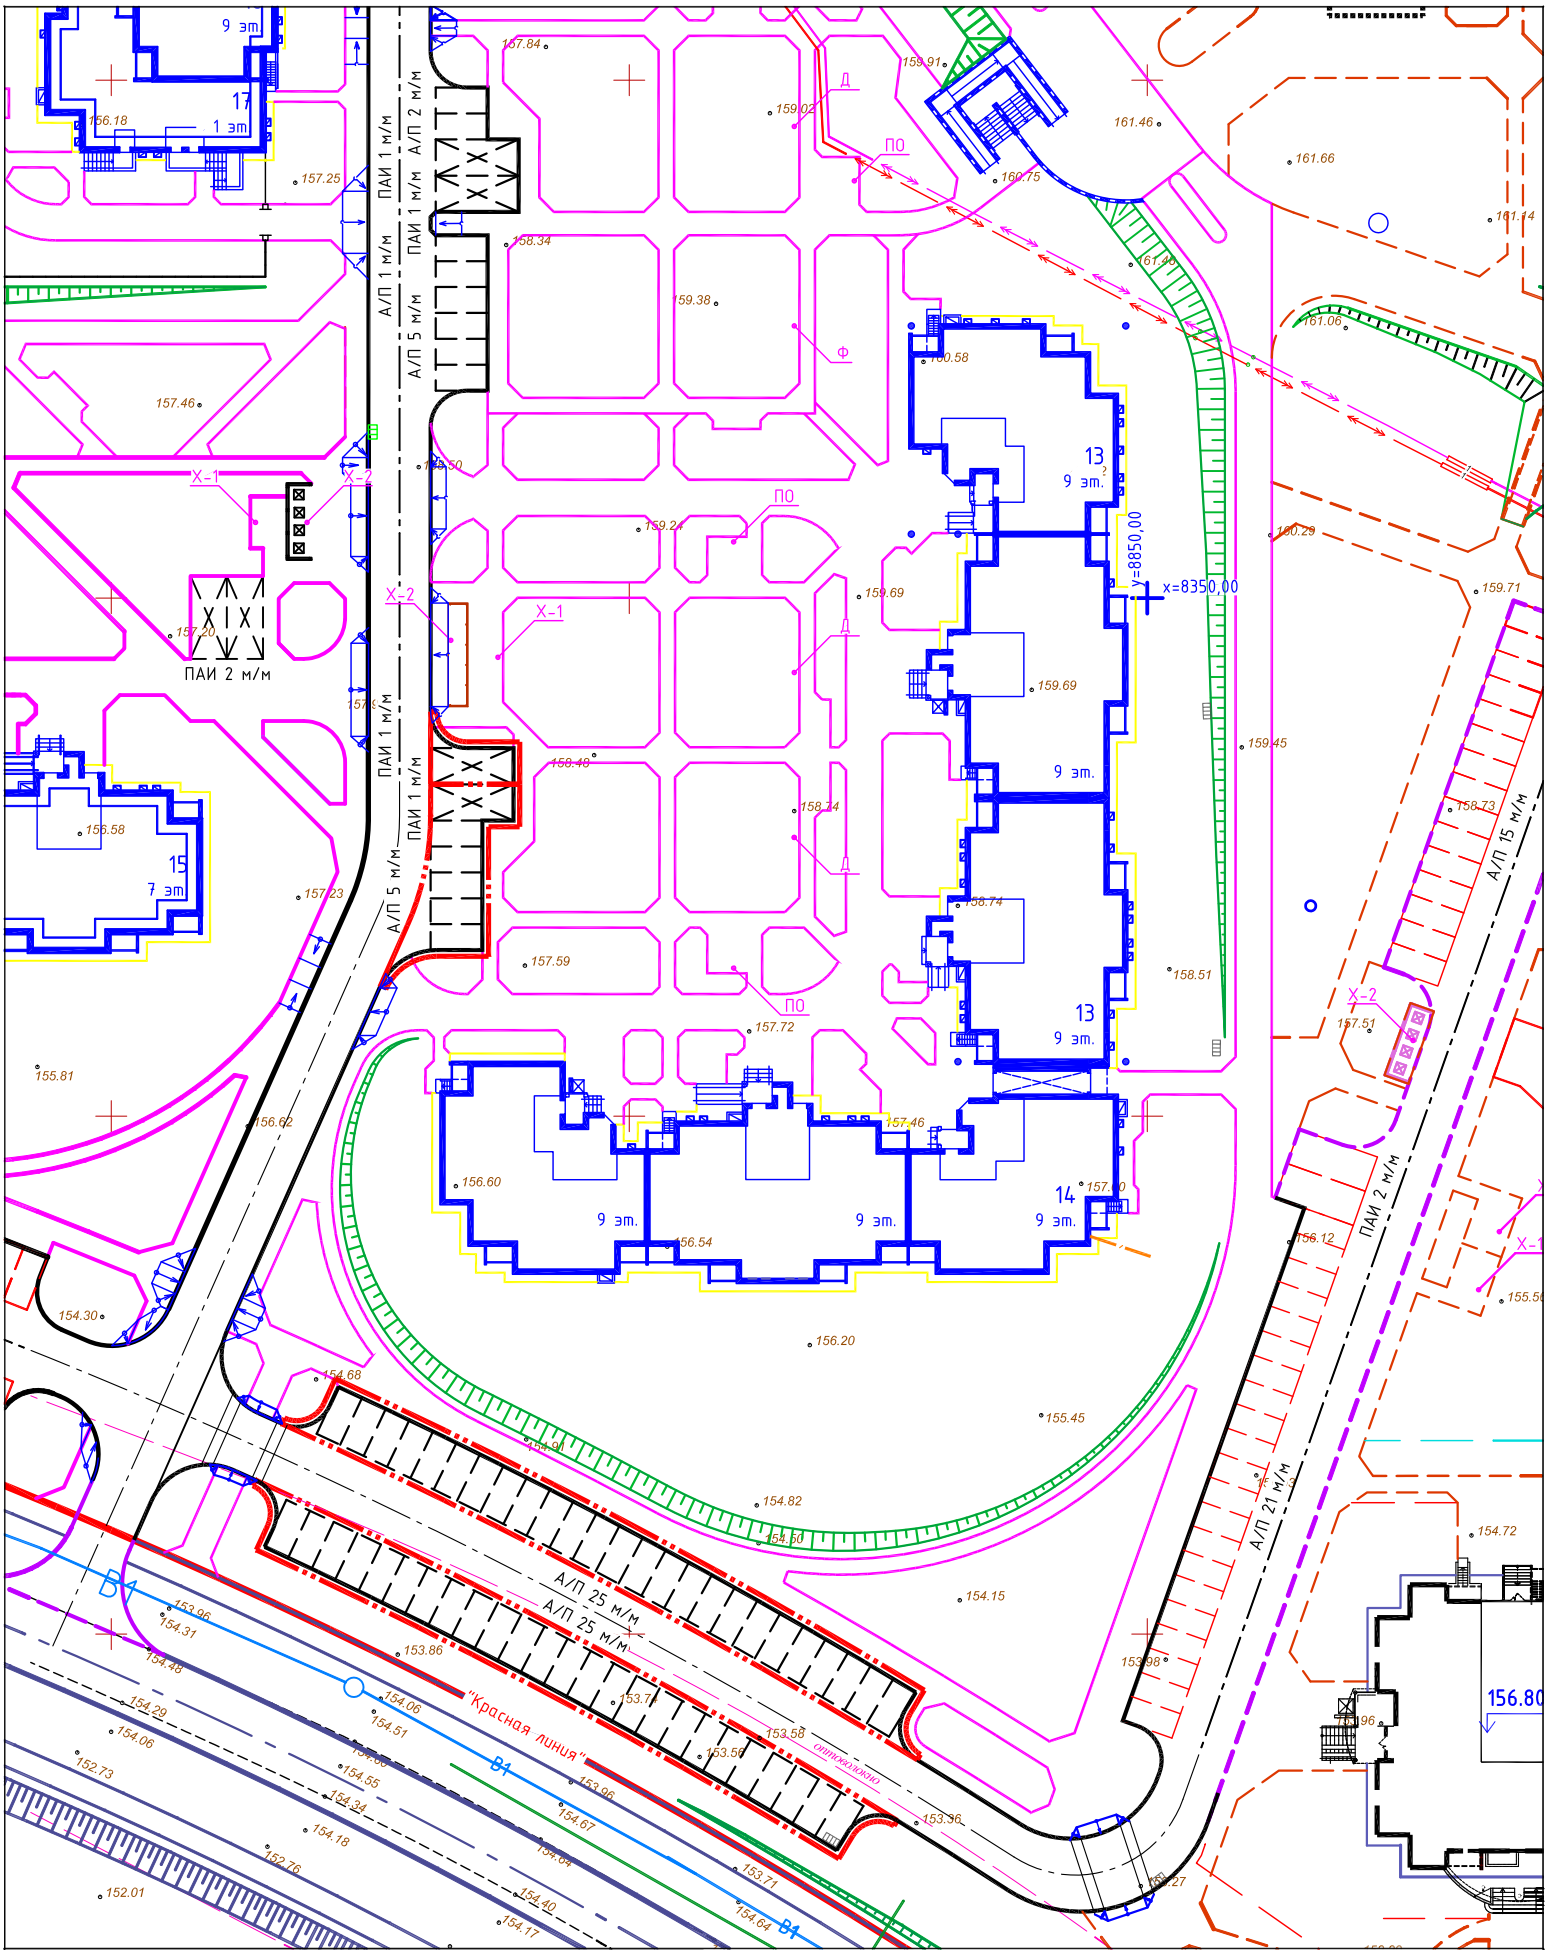
9 эт
17
1 эт
15
7 эт
13
9 эт.
14
9 эт.
ПАИ 1 м/м
ПАИ 2 м/м
А/П 1 м/м
А/П 2 м/м
А/П 5 м/м
А/П 15 м/м
А/П 21 м/м
А/П 25 м/м
Х-1
Х-2
ПО
Д
Ф
В1
"Красная линия"
y=8850,00
x=8350,00
156.80